


Erdgeschoß - Talsperrensymposium

Veranstaltung: ATCOLD Meeting

Datum: 22. – 23. Mai 2024

Personenanzahl: ca. 170 Personen

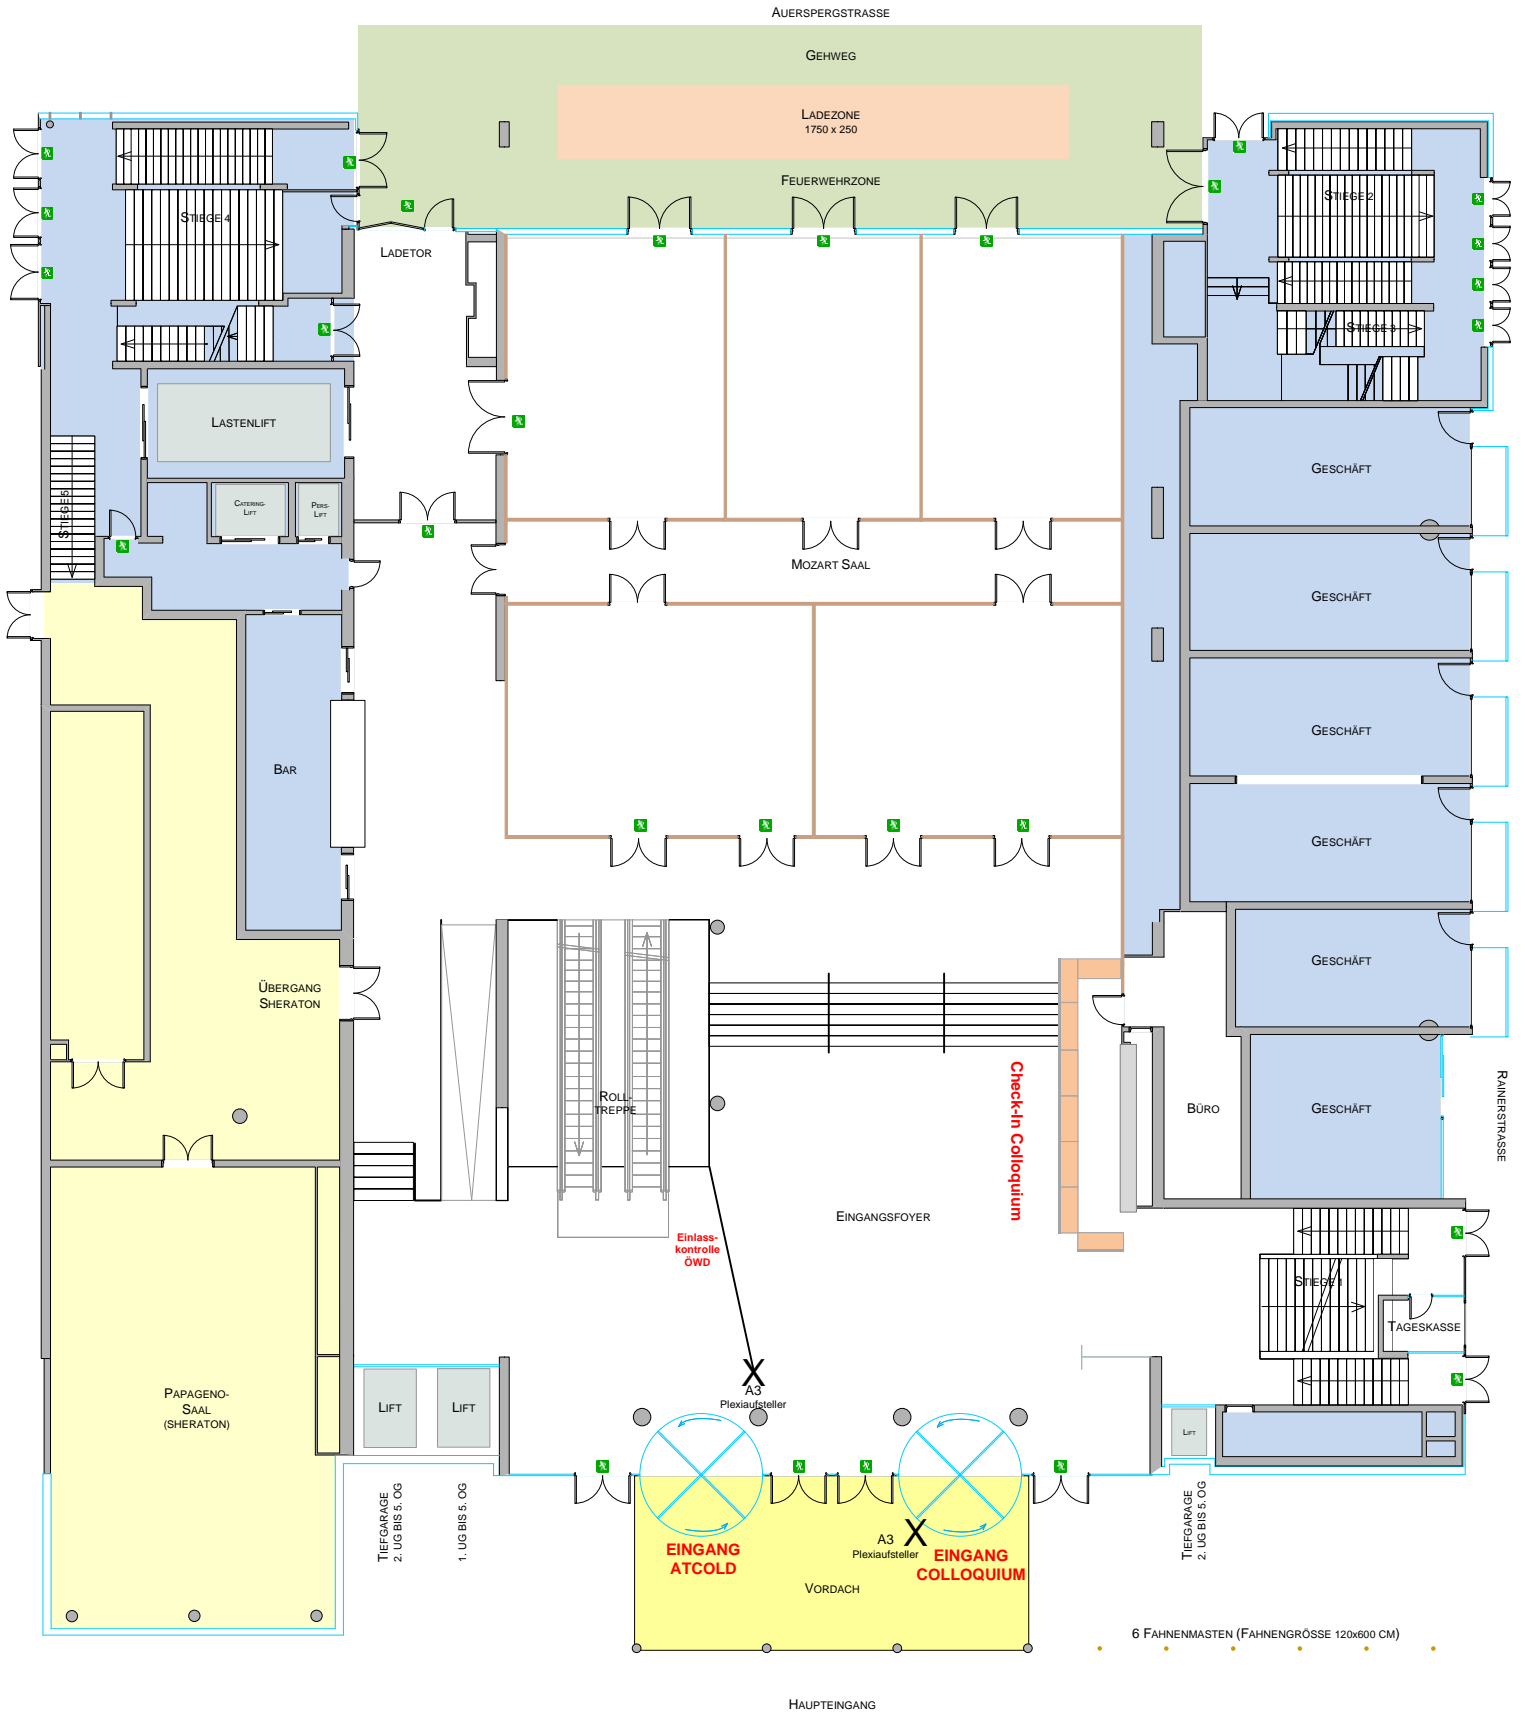

MASSSTAB 1:200
0 100 200 300 400 500 cm

LEGENDE

- 240 Längenangaben in Zentimeter
- Wände beweglich
- Wände fix
- nicht öffentlicher Bereich
- Hotel Sheraton

6 FAHNENMASTEN (FAHNENGRÖSSE 120x600 CM)